





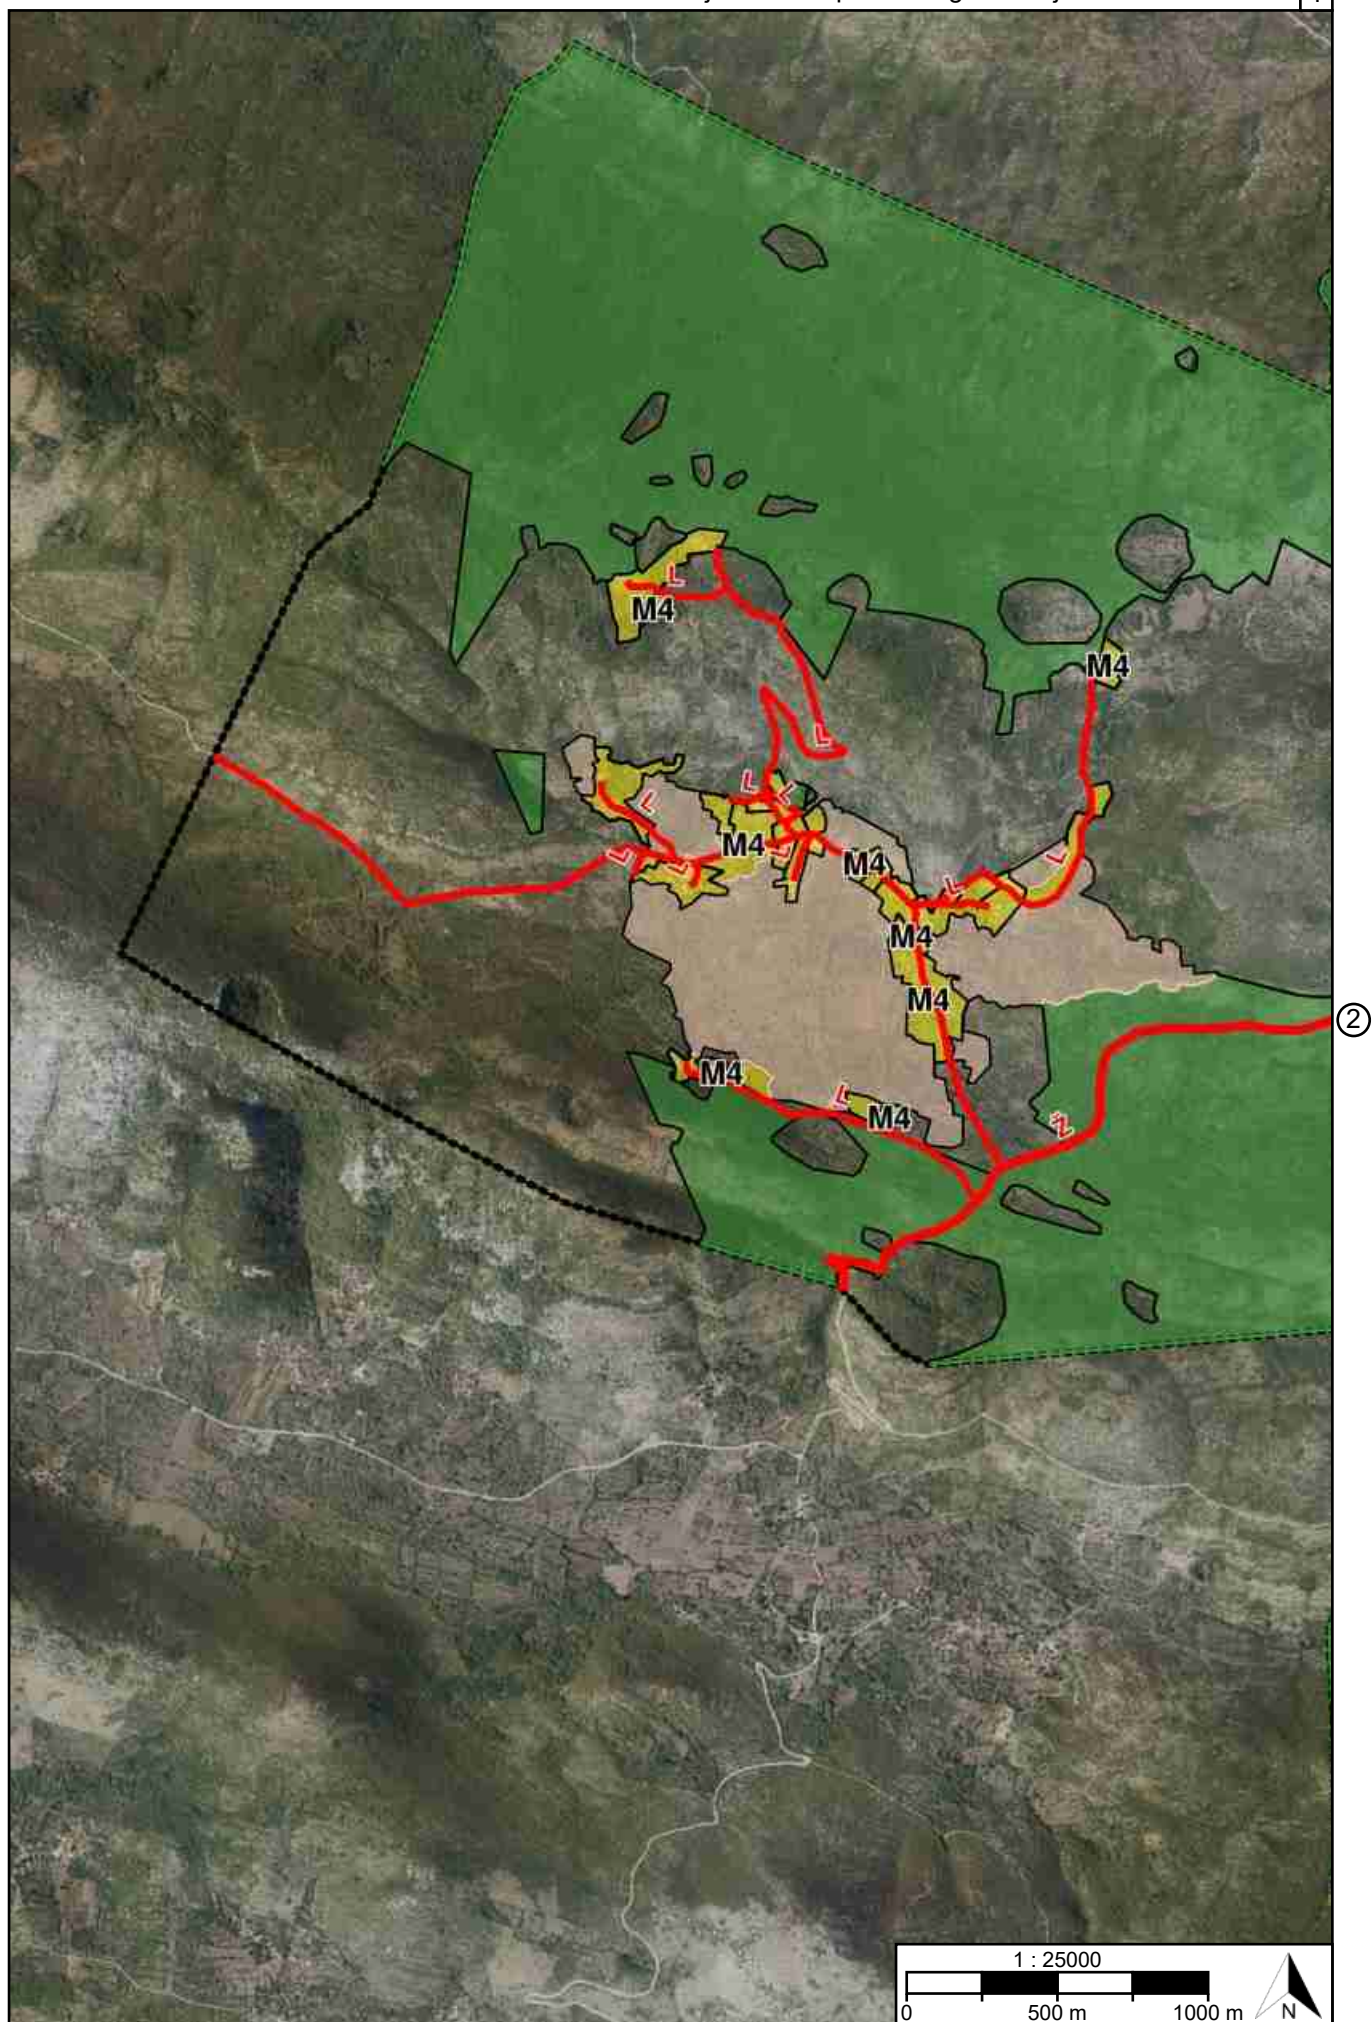


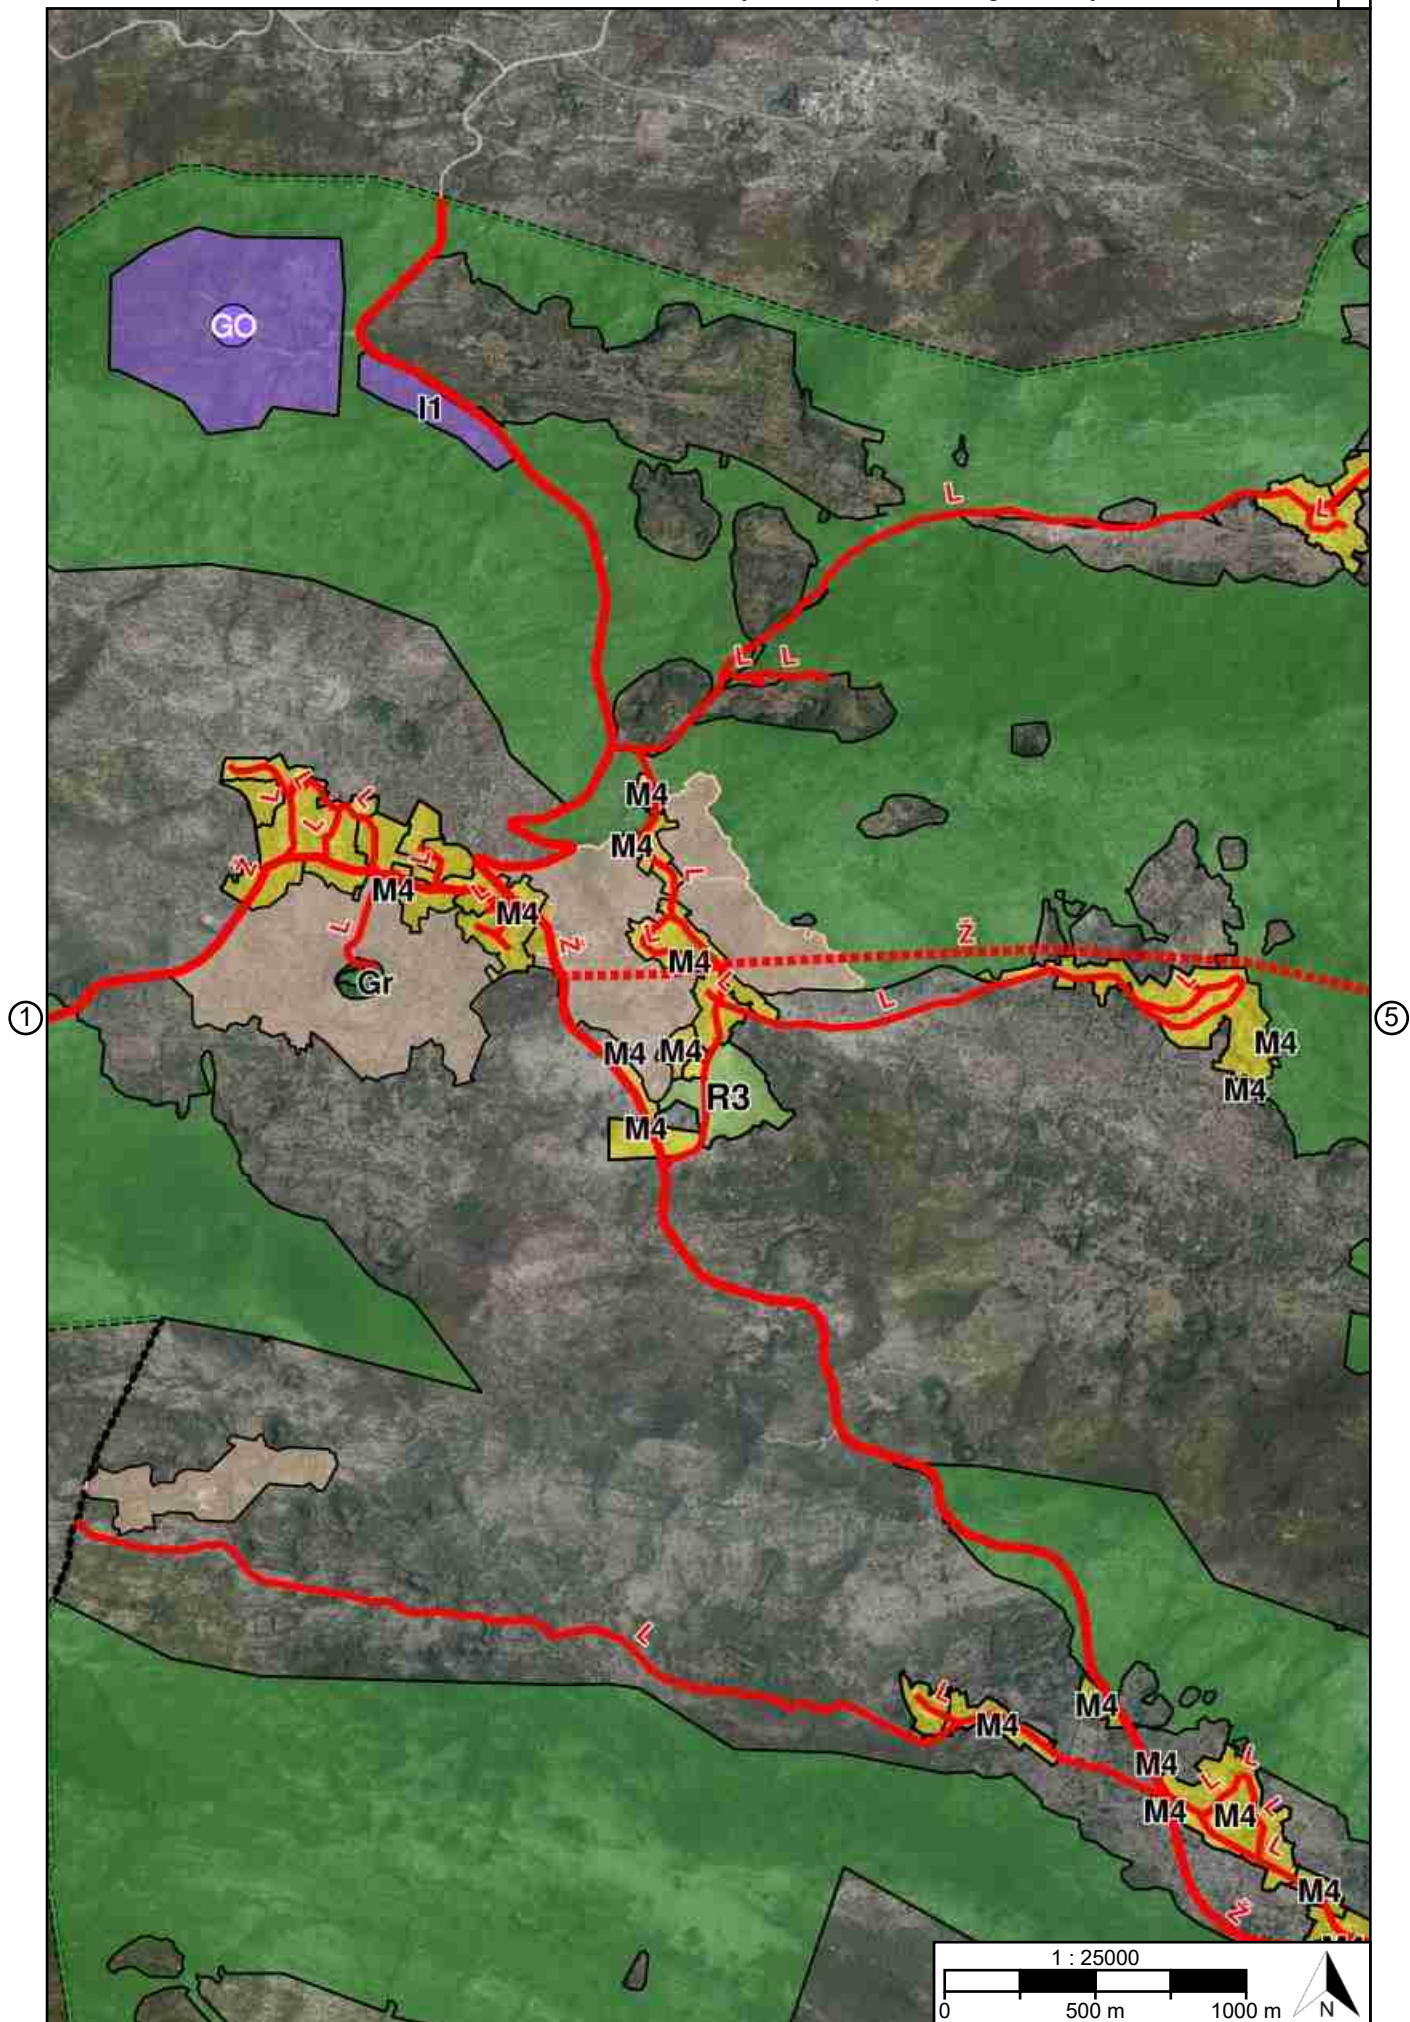


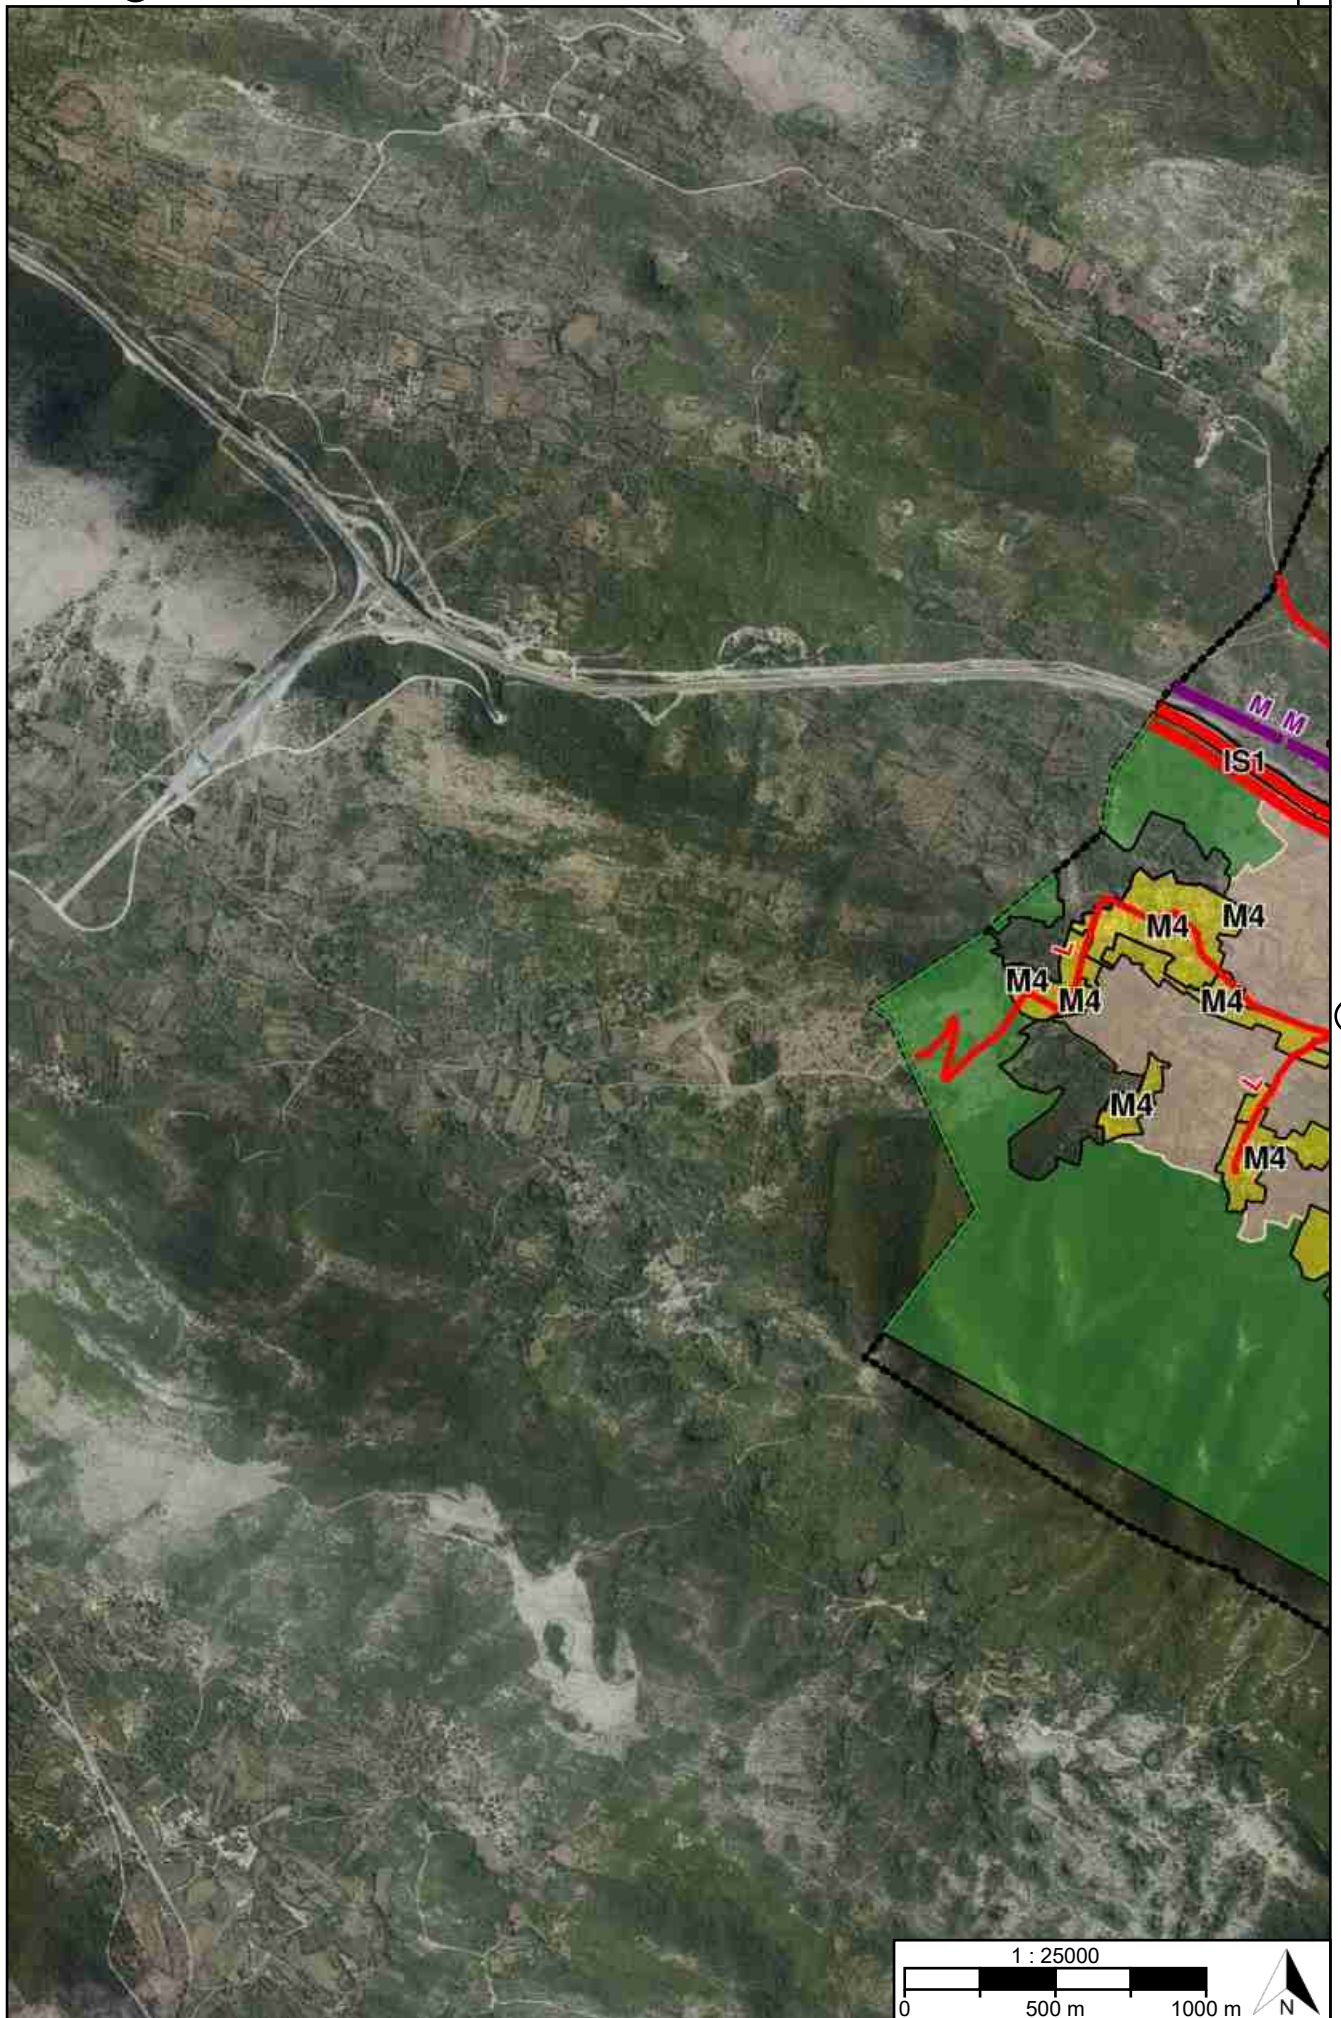

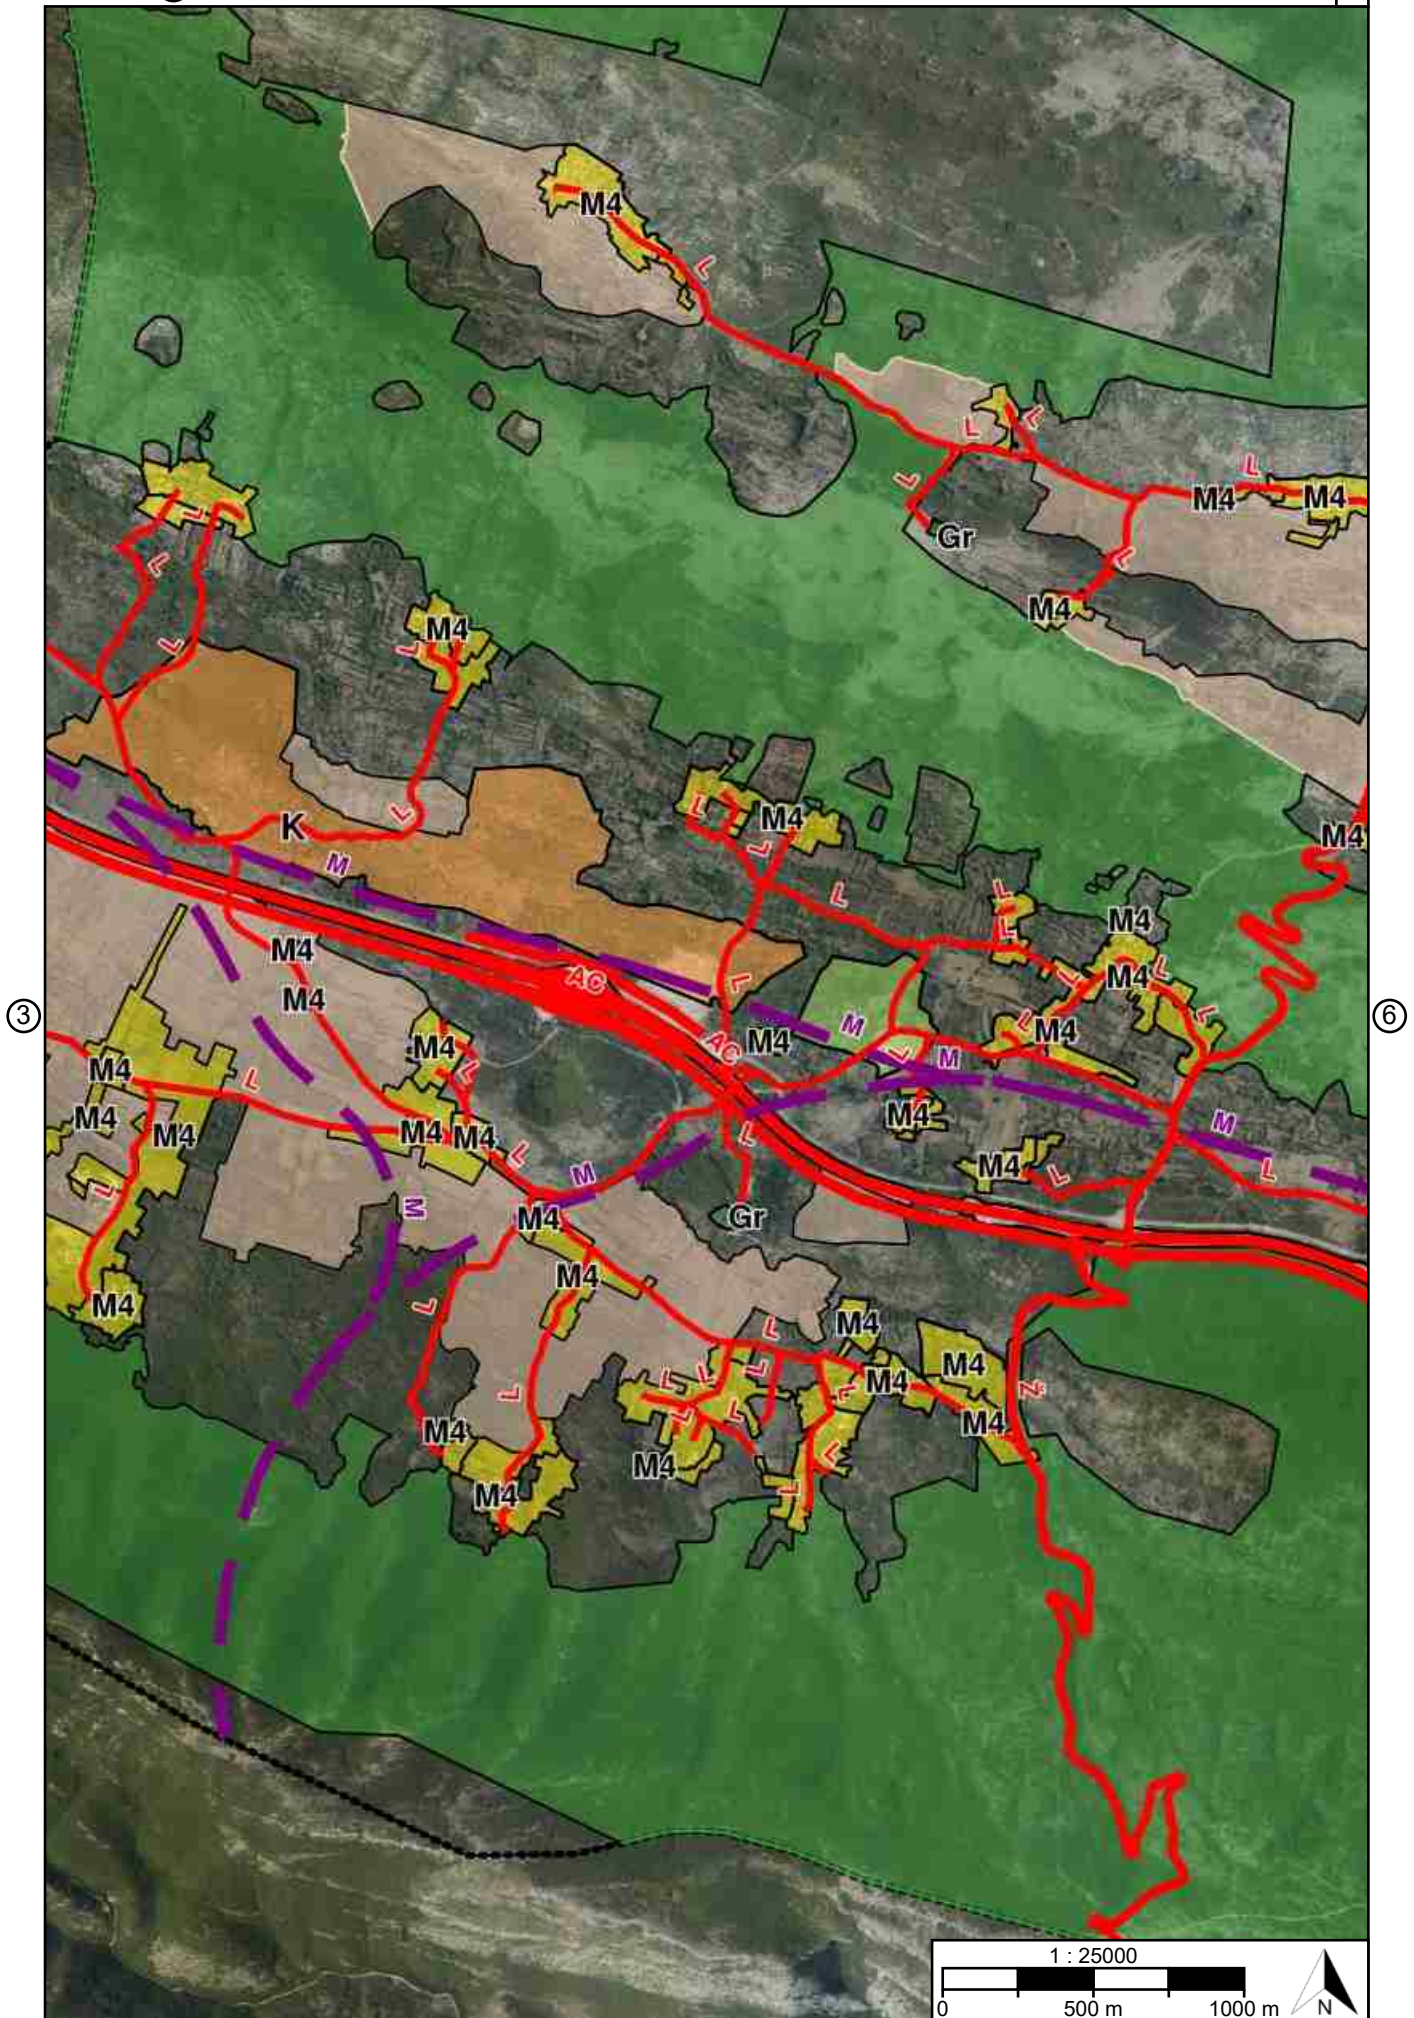


②

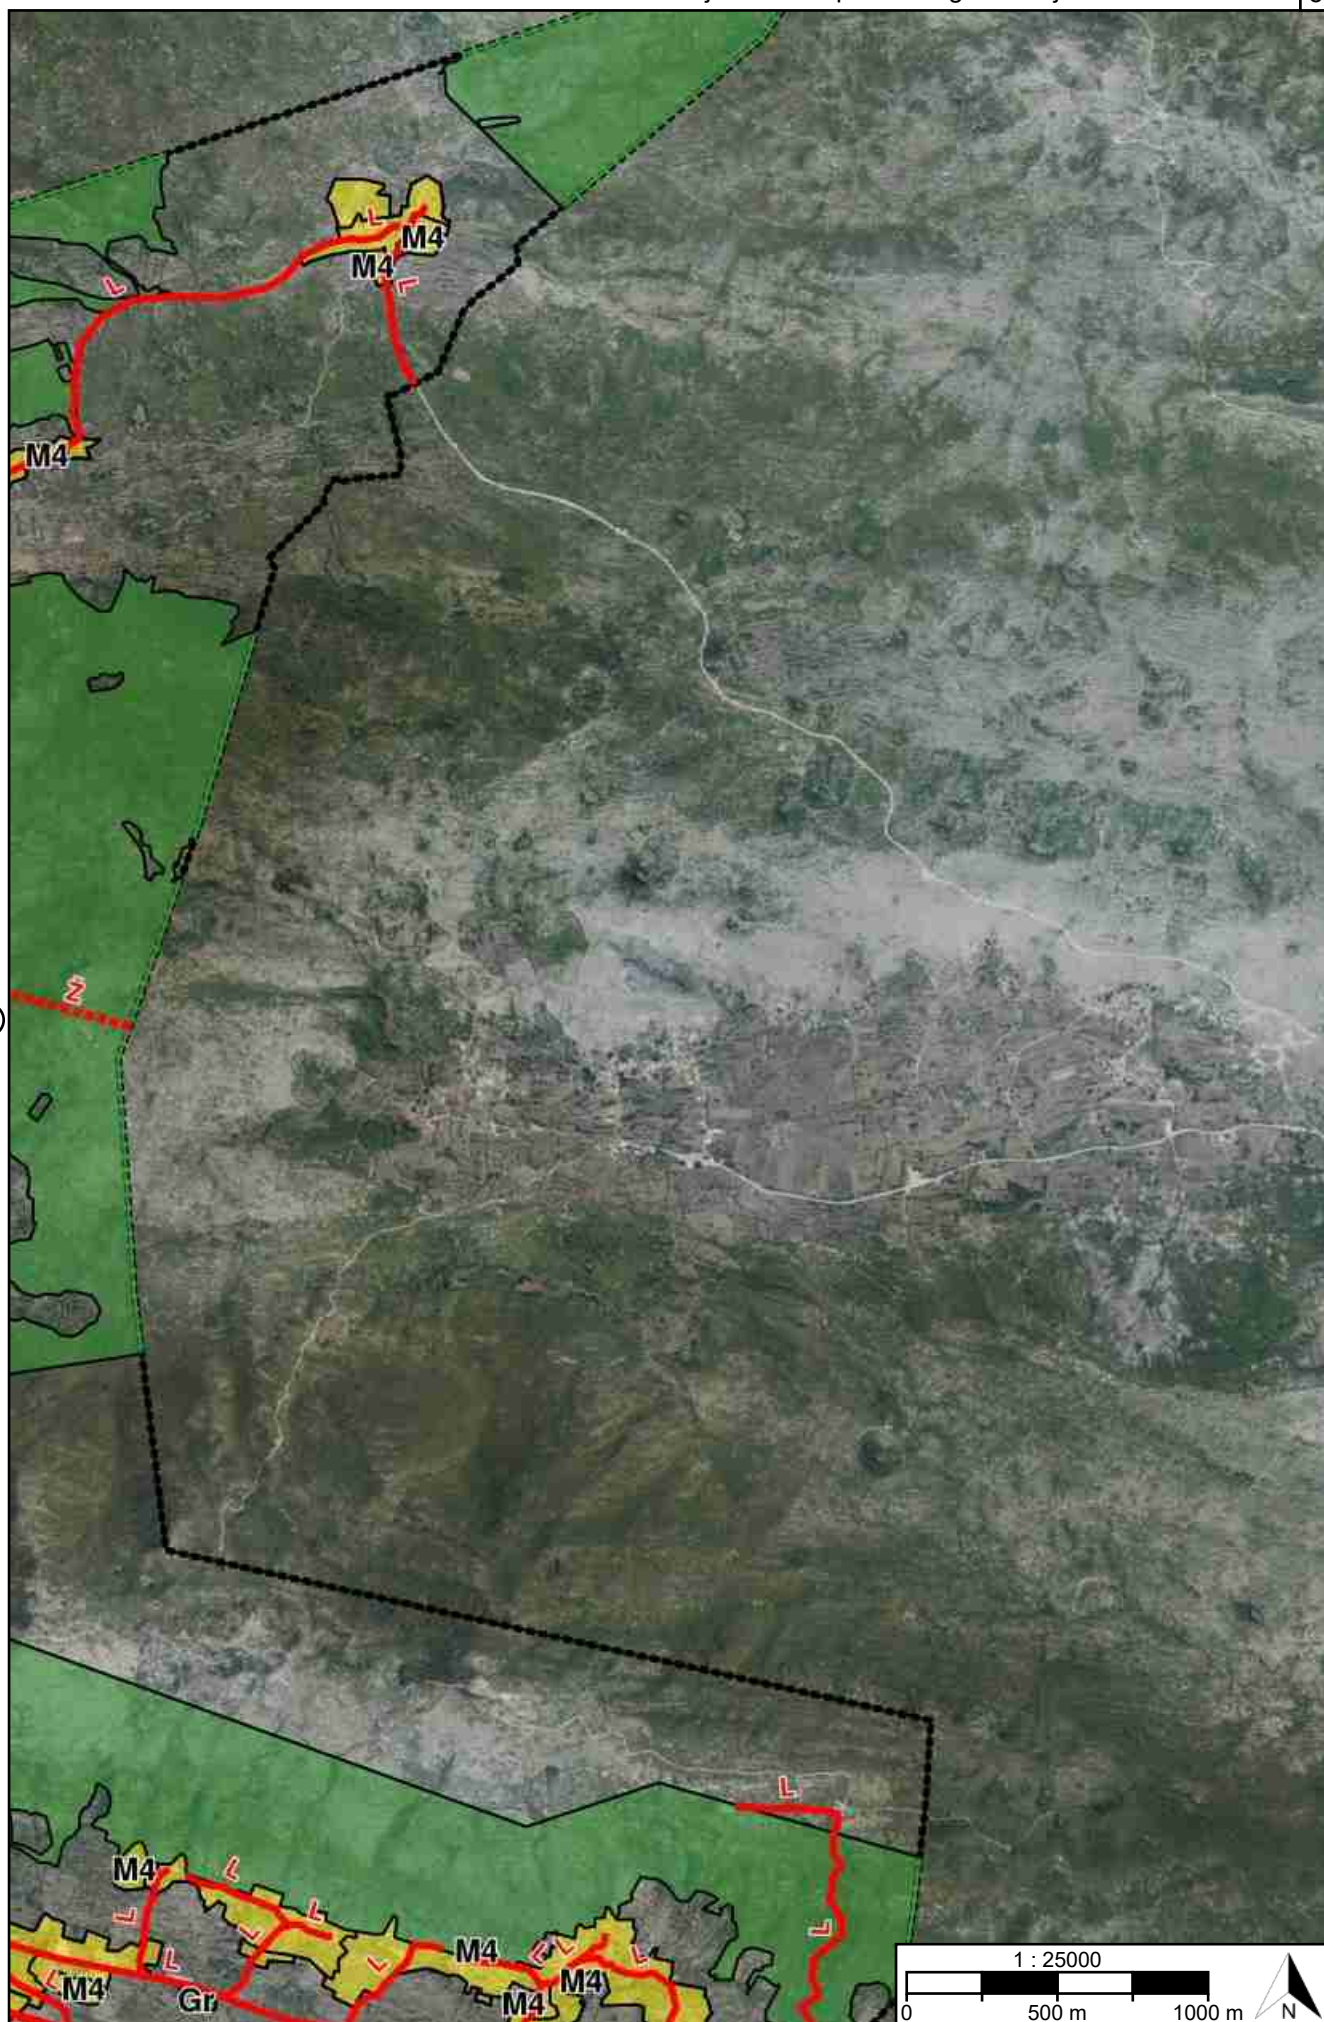

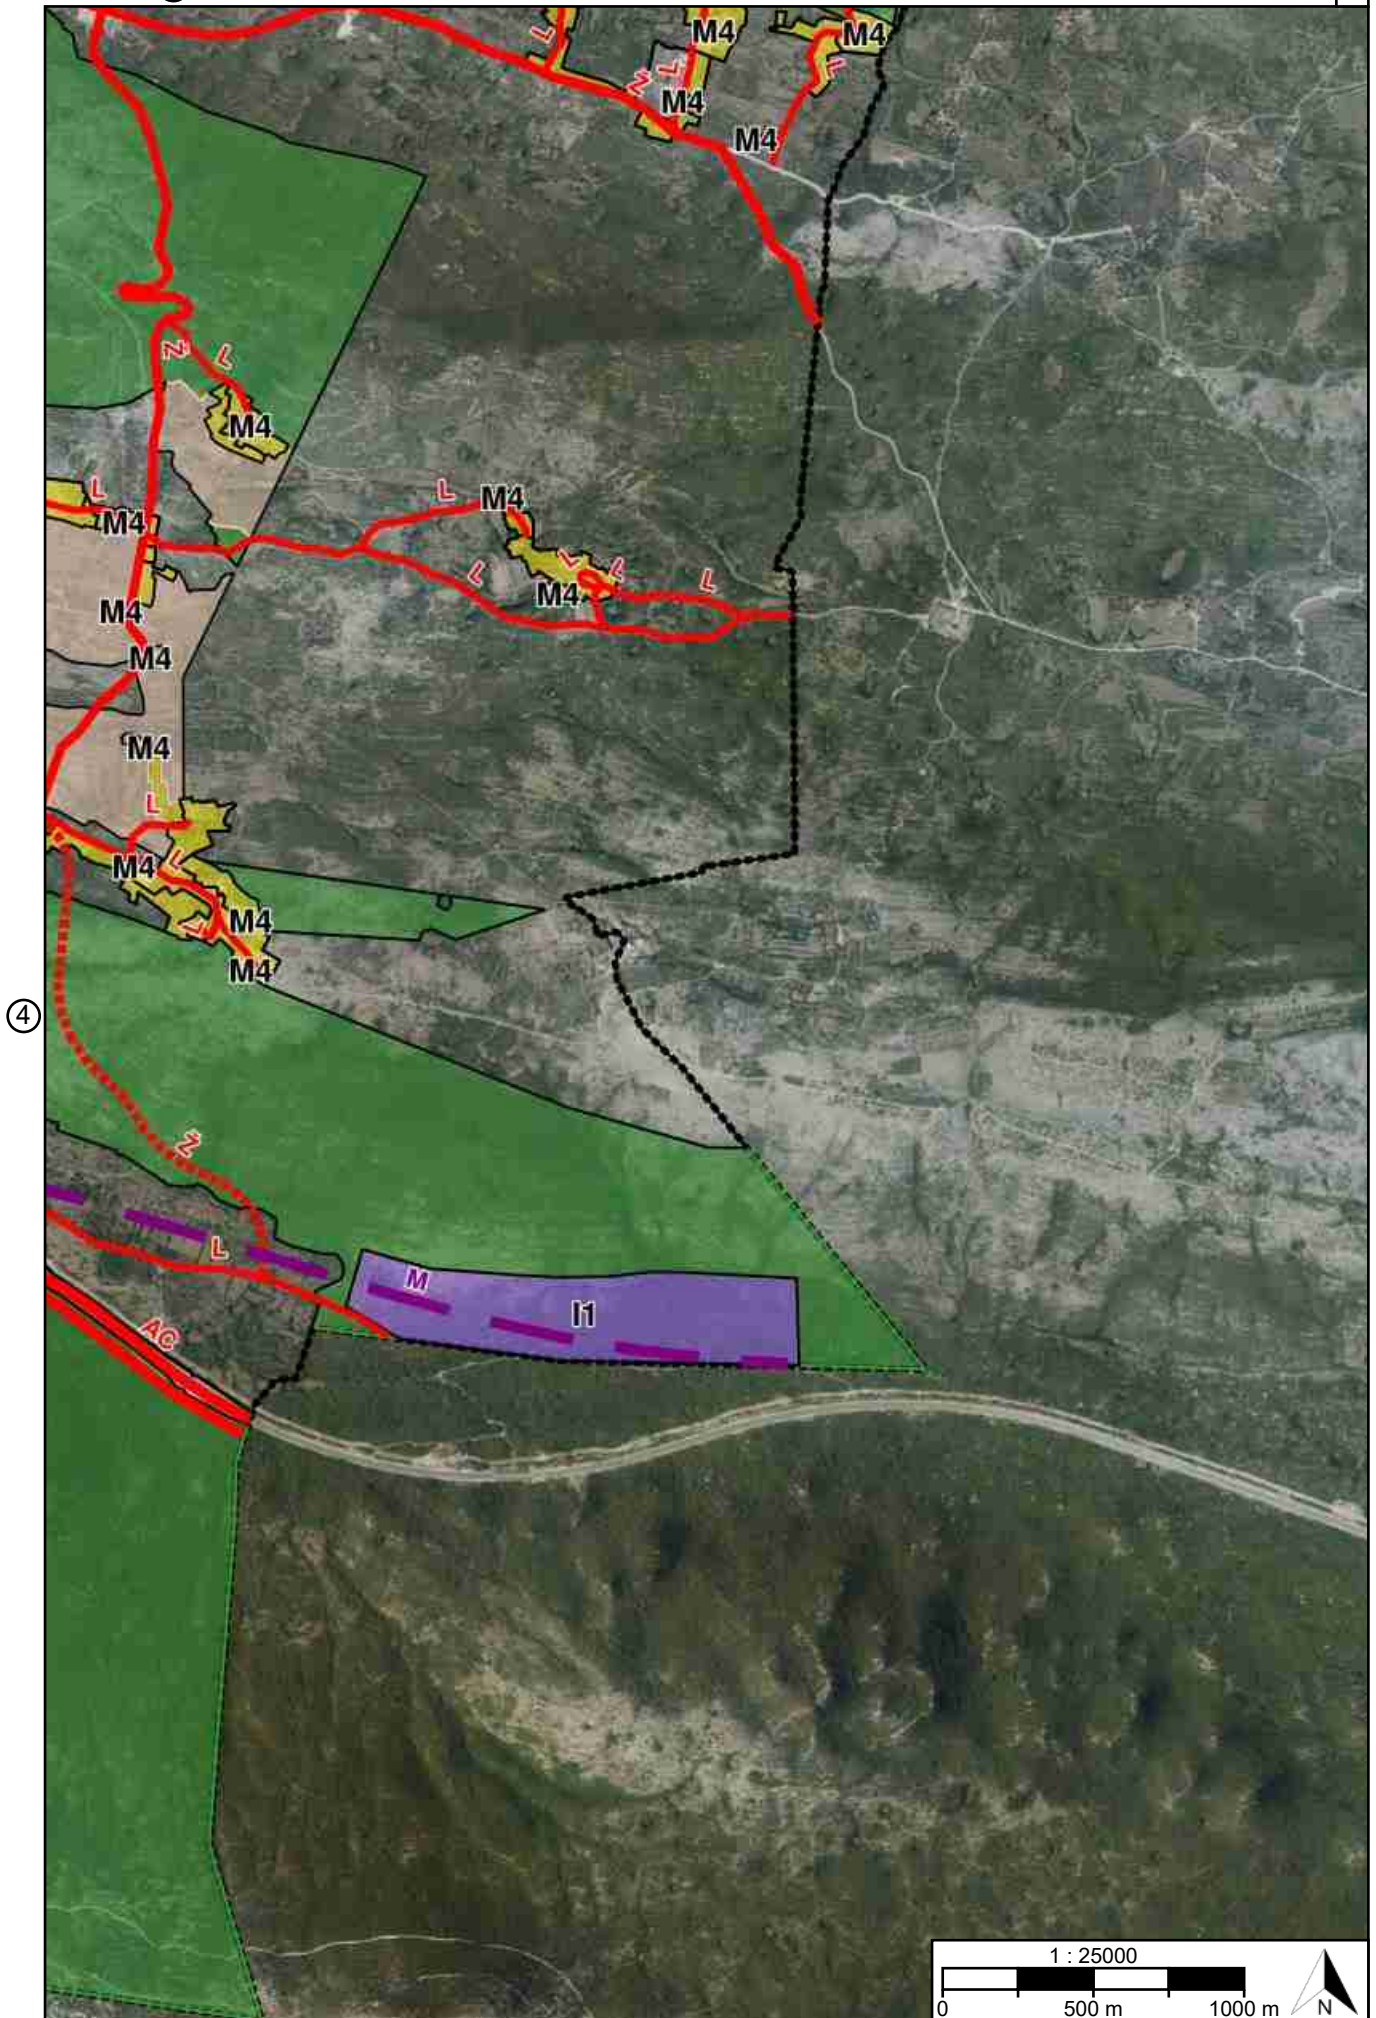

TUMAČ PLANSKOG ZNAKOVLJA

[OB-1-1] Obuhvat prostornog plana

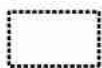

[OB-1-1-3001] Obuhvat prostornog plana


[KN-1-1] Namjena prostora



[KN-1-1-1901] (IS1)
Površina infrastrukture -
cestovni promet državnog
značaja




[KN-1-1-2851] (GO)
Gospodarenje otpadom
područnog (regionalnog)
značaja

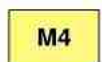

[KN-1-1-3054] (M4)
Mješovita namjena




[KN-1-1-3211] (I1)
Proizvodna namjena

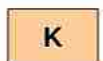

[KN-1-1-3260] (K)
Poslovna namjena



[KN-1-1-3290] (Gr) Groblje

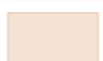


[KN-1-1-3302] Ostalo
zemljište namijenjeno
poljoprivredi



[KN-1-1-3312] Ostalo
zemljište namijenjeno šumi



[KN-1-1-3399] Ostalo
zemljište

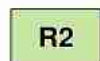

[KN-1-1-3602] (R2)
Sportsko-rekreacijska
namjena - sportske
građevine i centri



[KN-1-1-3603] (R3)
Sportsko-rekreacijska
namjena -

sportsko-rekreacijska
igrališta na otvorenom



[KN-1-1-3994] (UPU)
Površina određena
urbanističkim planom
uređenja

[IS-1-1] Cestovni promet



[IS-1-1-1001] (AC)
Autocesta



[IS-1-1-2005] (Ž) Cesta
područnog (regionalnog)
značaja



[IS-1-1-2006] (Ž) Cesta
područnog (regionalnog)
značaja - planirano



[IS-1-1-3007] (L) Cesta
lokalnog značaja

[IS-1-2] Željeznički promet



[IS-1-2-1002] (M) Željeznička pruga za međunarodni promet s pripadajućom željezničkom infrastrukturom - planirano

REPUBLIKA HRVATSKA SPLITSKO-DALMATINSKA ŽUPANIJA, OPĆINA LEĆEVICA	
Naziv prostornog plana: Prostorni plan uređenja Općine Lećevica	
Naziv kartografskog prikaza prostornog plana: 1.1. Namjena prostora	Mjerilo prikaza: 1:25000
Vrsta postupka: Postupak izrade i donošenja izmjene i dopune prostornog plana	
Faza izrade plana: Prijedlog prostornog plana za javnu raspravu	Oznaka revizije plana:
Odluka o izradi prostornog plana: Odluka o izradi izmjene i dopune Prostornog plana uređenja Općine Lećevica (Službeni glasnik Općine Lećevica broj 12/2025)	
Javna rasprava: Javna rasprava provodi se od 17.08.2026. do zaključno s danom 31.08.2026.	
Javni uvid: od 17.08.2026. godine do 31.08.2026. godine, na lokaciji: Trg Ante Bužančića Tice 1, Lećevica, 10:00-13:00	Javno izlaganje: dana 25.08.2026. godine, na lokaciji: Trg Ante Bužančića 4, Lećevica, 10:00
Nositelj izrade prostornog plana: Splitsko-dalmatinska županija, Općina Lećevica Jedinstveni upravni odjel	Odgovorna osoba nositelja izrade: PROČELNICA Gordana Maras mag.oec.
Tijelo koje donosi prostorni plan: Splitsko-dalmatinska županija, Općina Lećevica Općinsko vijeće	Predsjednik tijela koje donosi prostorni plan: PREDSJEDNIK OPĆINSKOG VIJEĆA Ivica Bašić
Stručni izrađivač prostornog plana: Zavod za prostorno uređenje Splitsko-dalmatinske županije Split, Domovinskog rata 2 OIB: 43969283339	Odgovorna osoba stručnog izrađivača: RAVNATELJ Petar Matković dipl.ing.arh.
	Odgovorni voditelj izrade: Petar Matković dipl.ing.arh.
Stručni tim:	

Naziv prostornog plana:

Prostorni plan uređenja Općine Lećevica

Naziv kartografskog prikaza prostornog plana:
1.1. Namjena prostora

Mjerilo prikaza:
1:25000

Vrsta postupka:
Postupak izrade i donošenja izmjene i dopune prostornog plana

Faza izrade plana:
Prijedlog prostornog plana za javnu raspravu

Oznaka revizije plana:

Prostor za digitalni potpis

Odgovorna osoba nositelja izrade:
PROČELNICA
Gordana Maras mag.oec.

Odgovorna osoba stručnog izrađivača:
RAVNATELJ
Petar Matković dipl.ing.arh.

Odgovorni voditelj izrade:

Petar Matković dipl.ing.arh.