




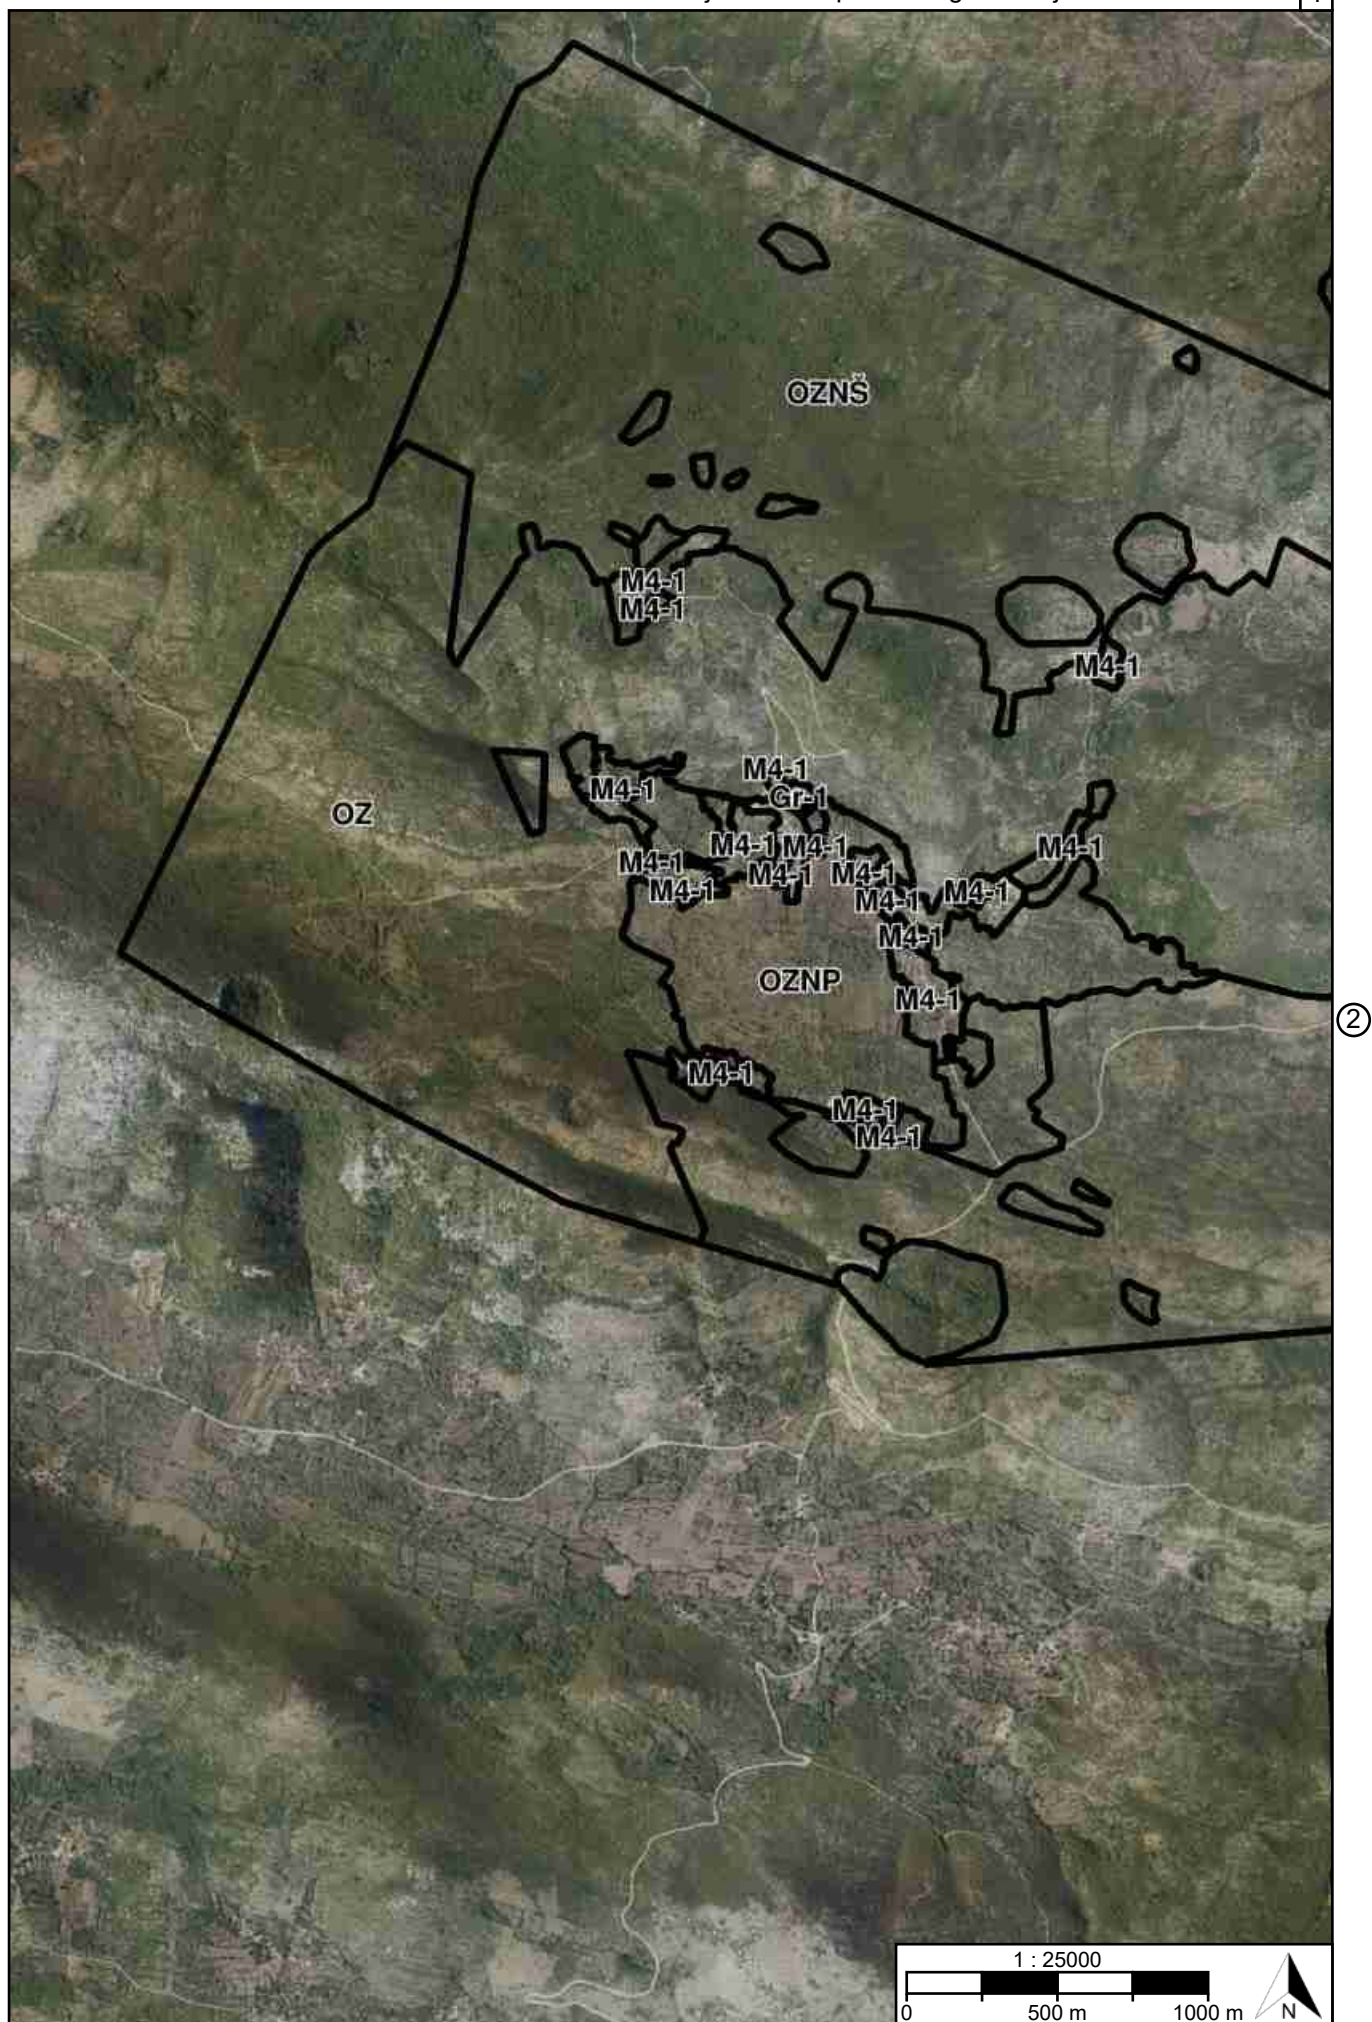


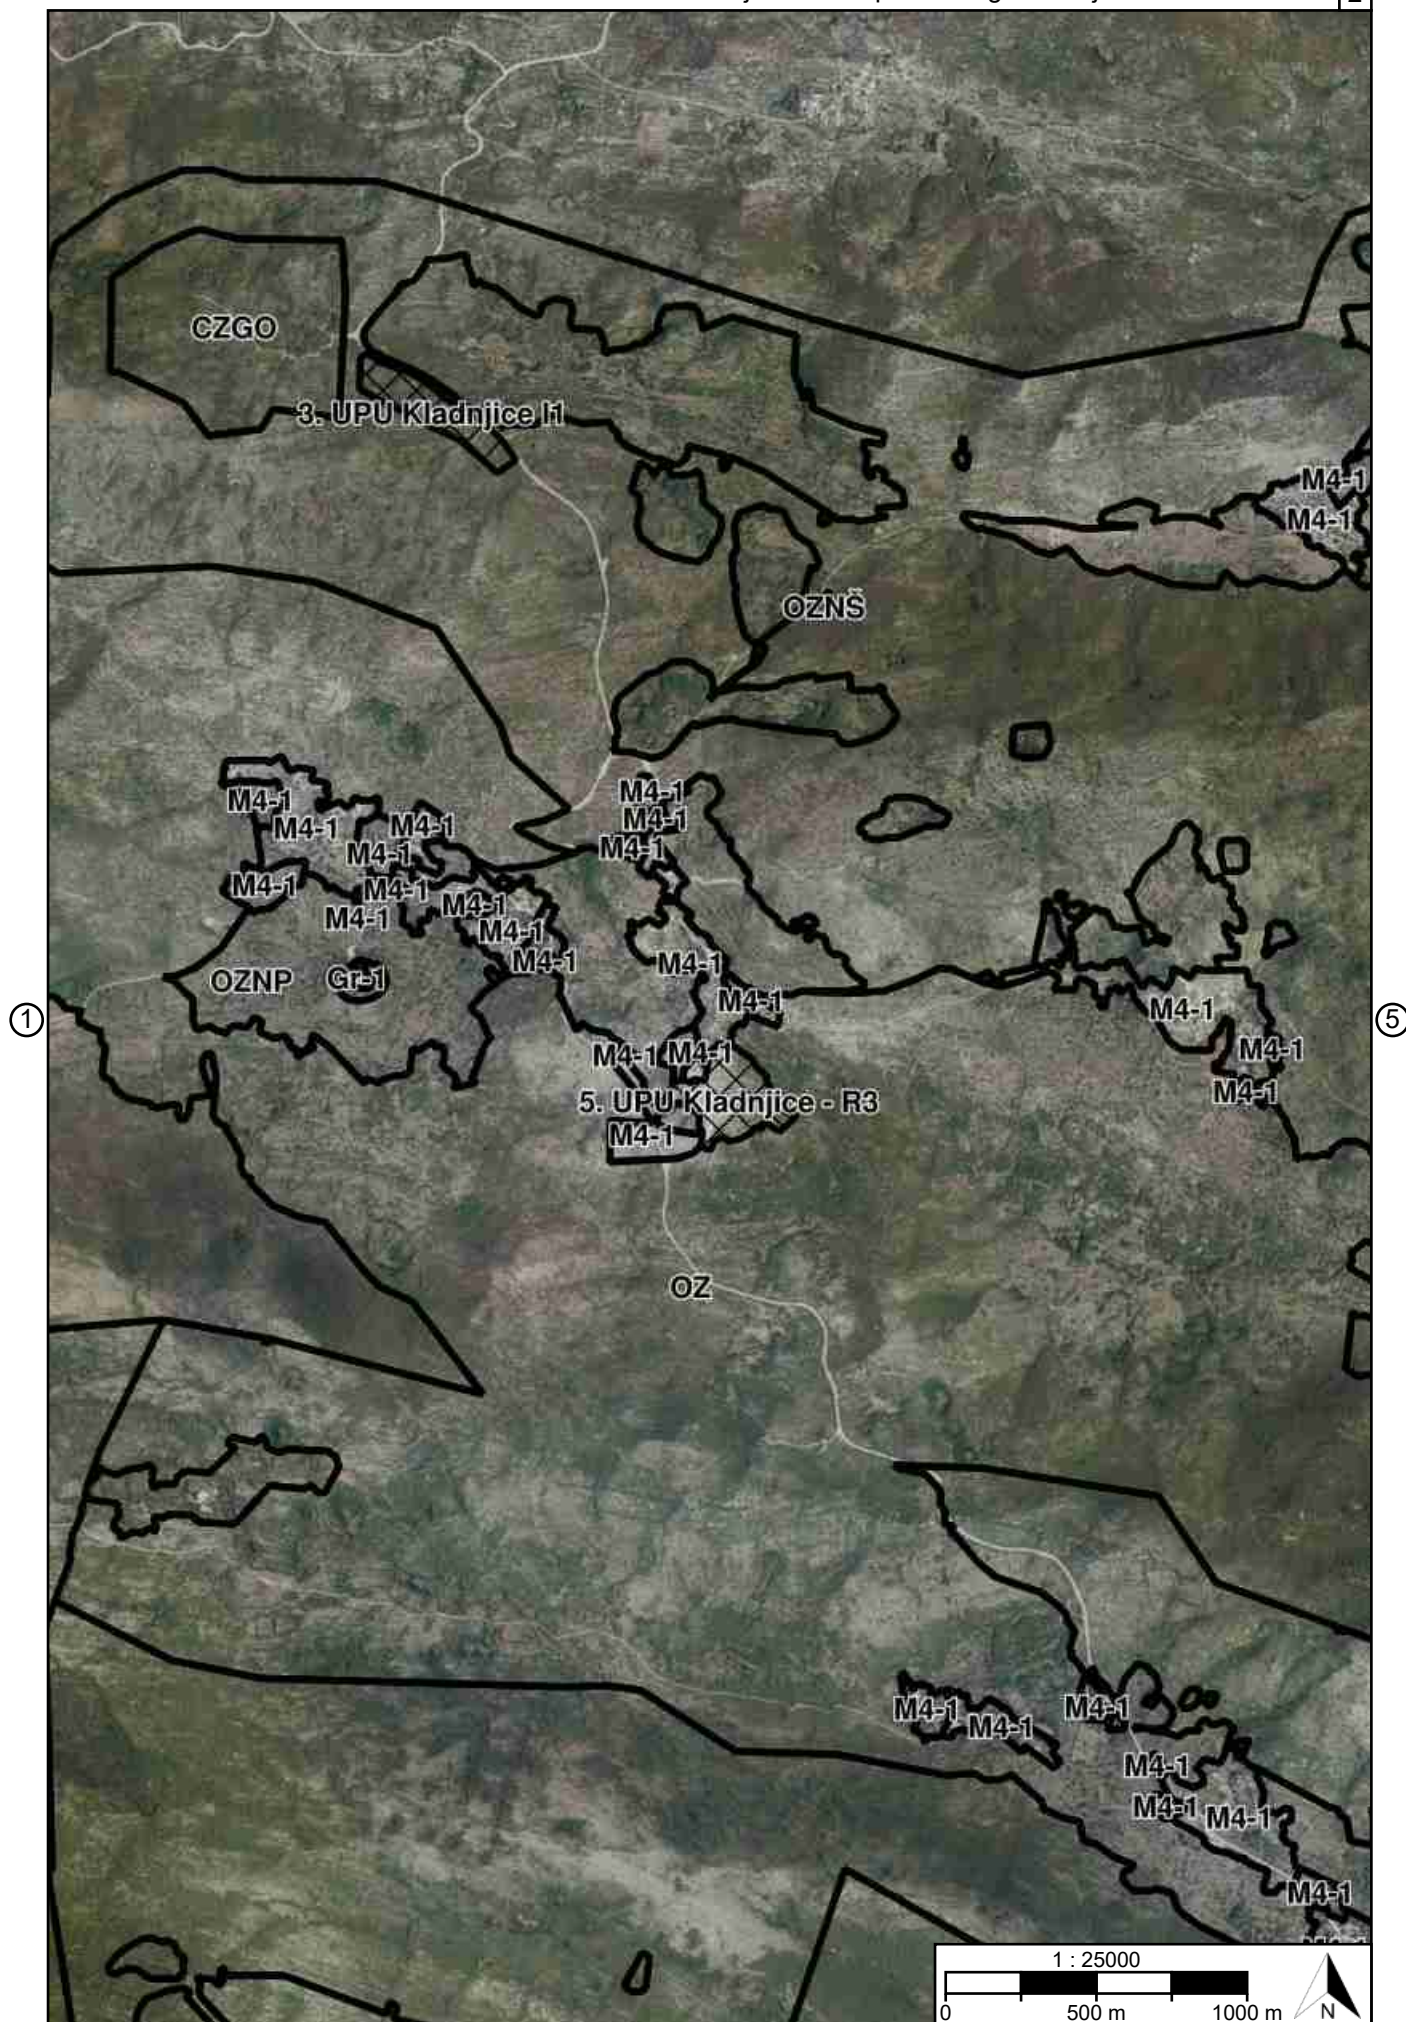

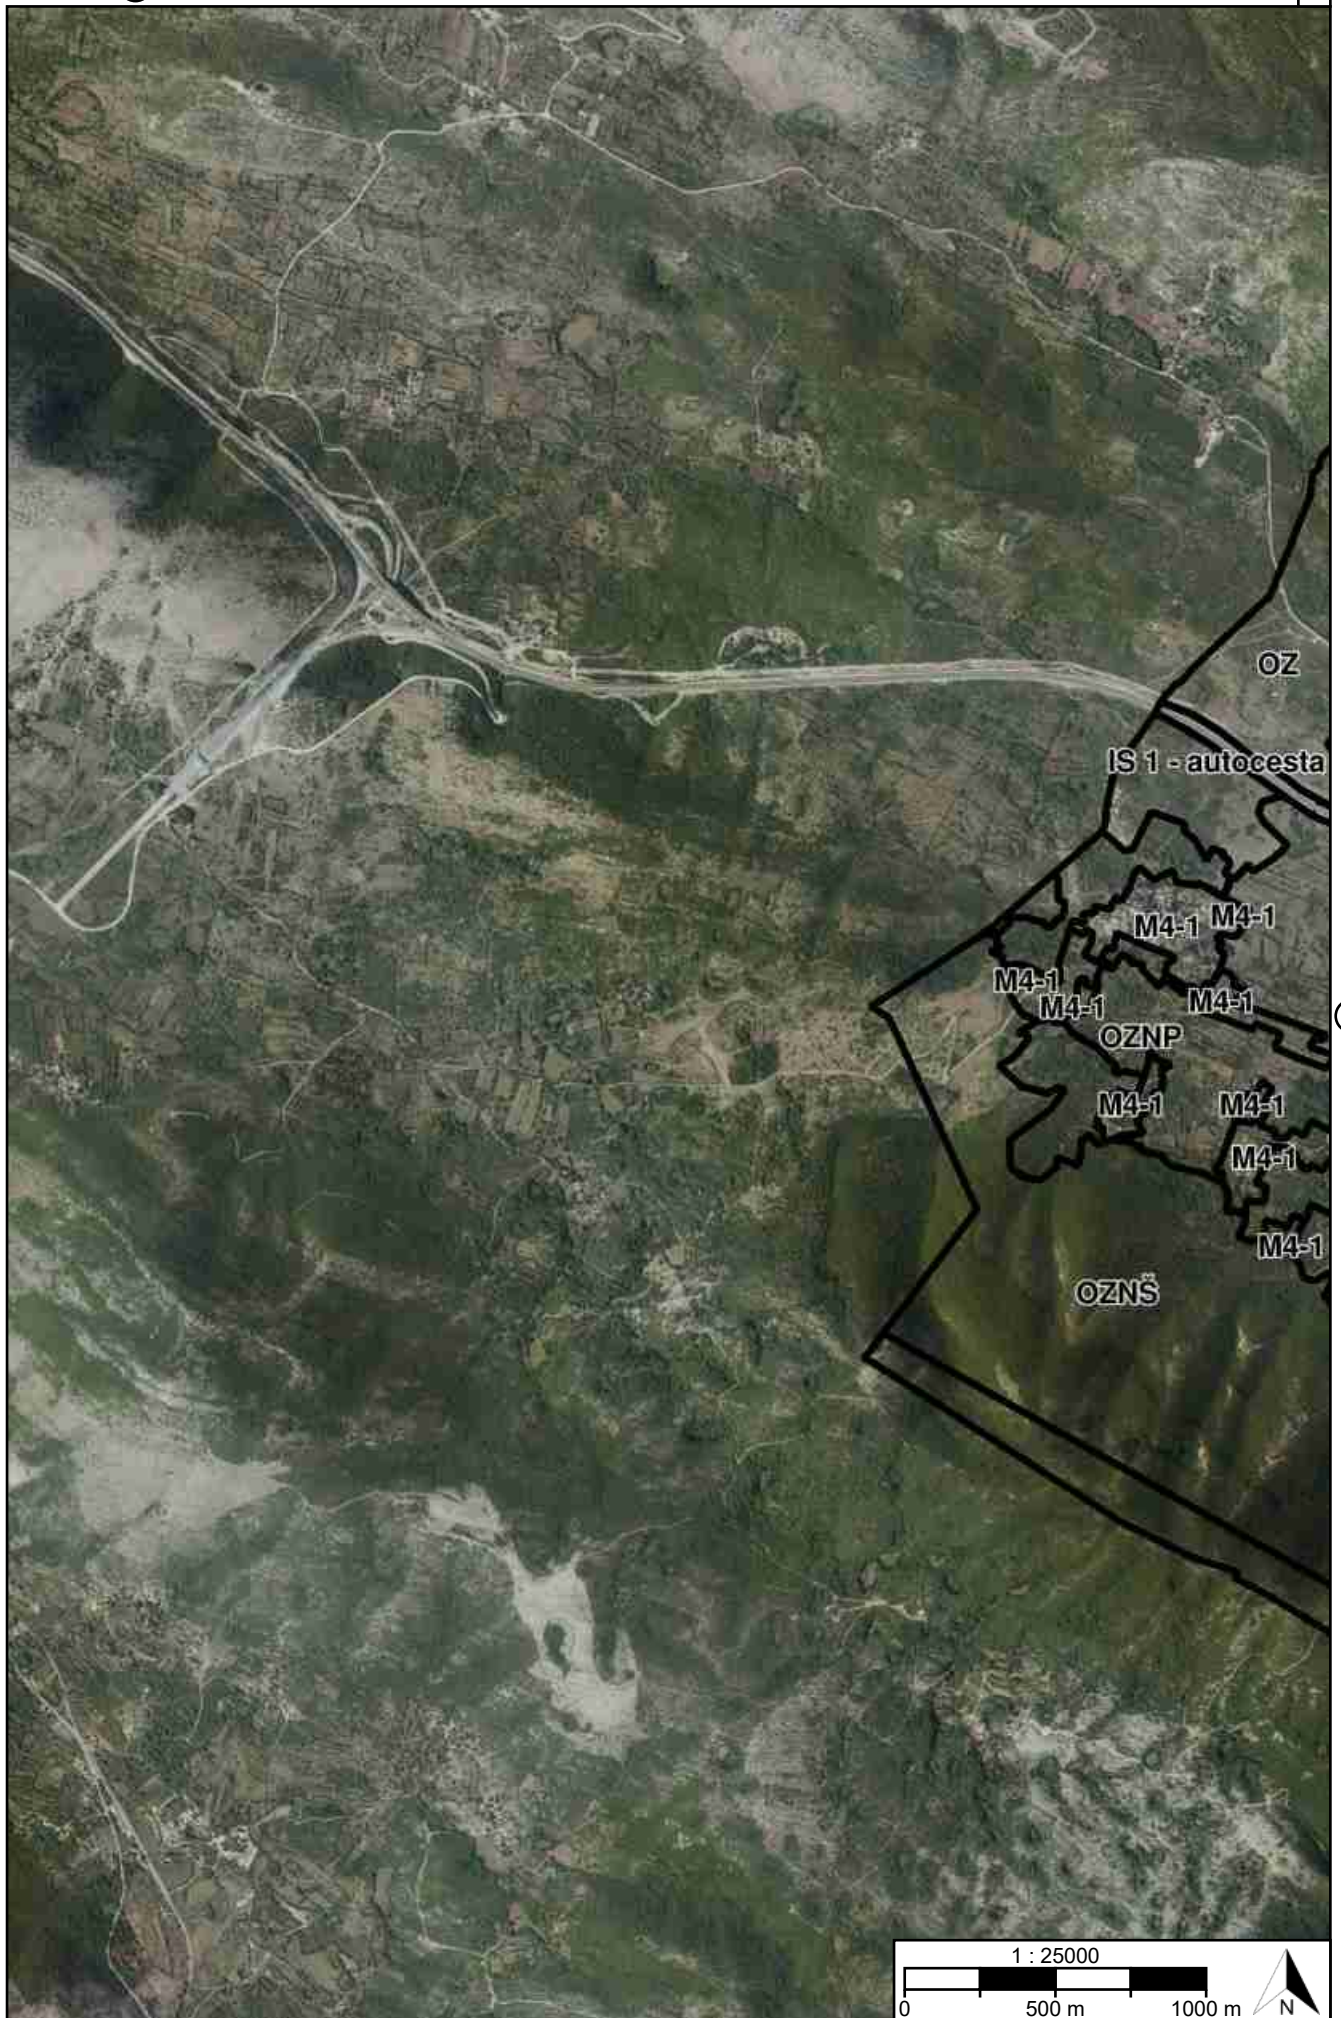



③

⑥

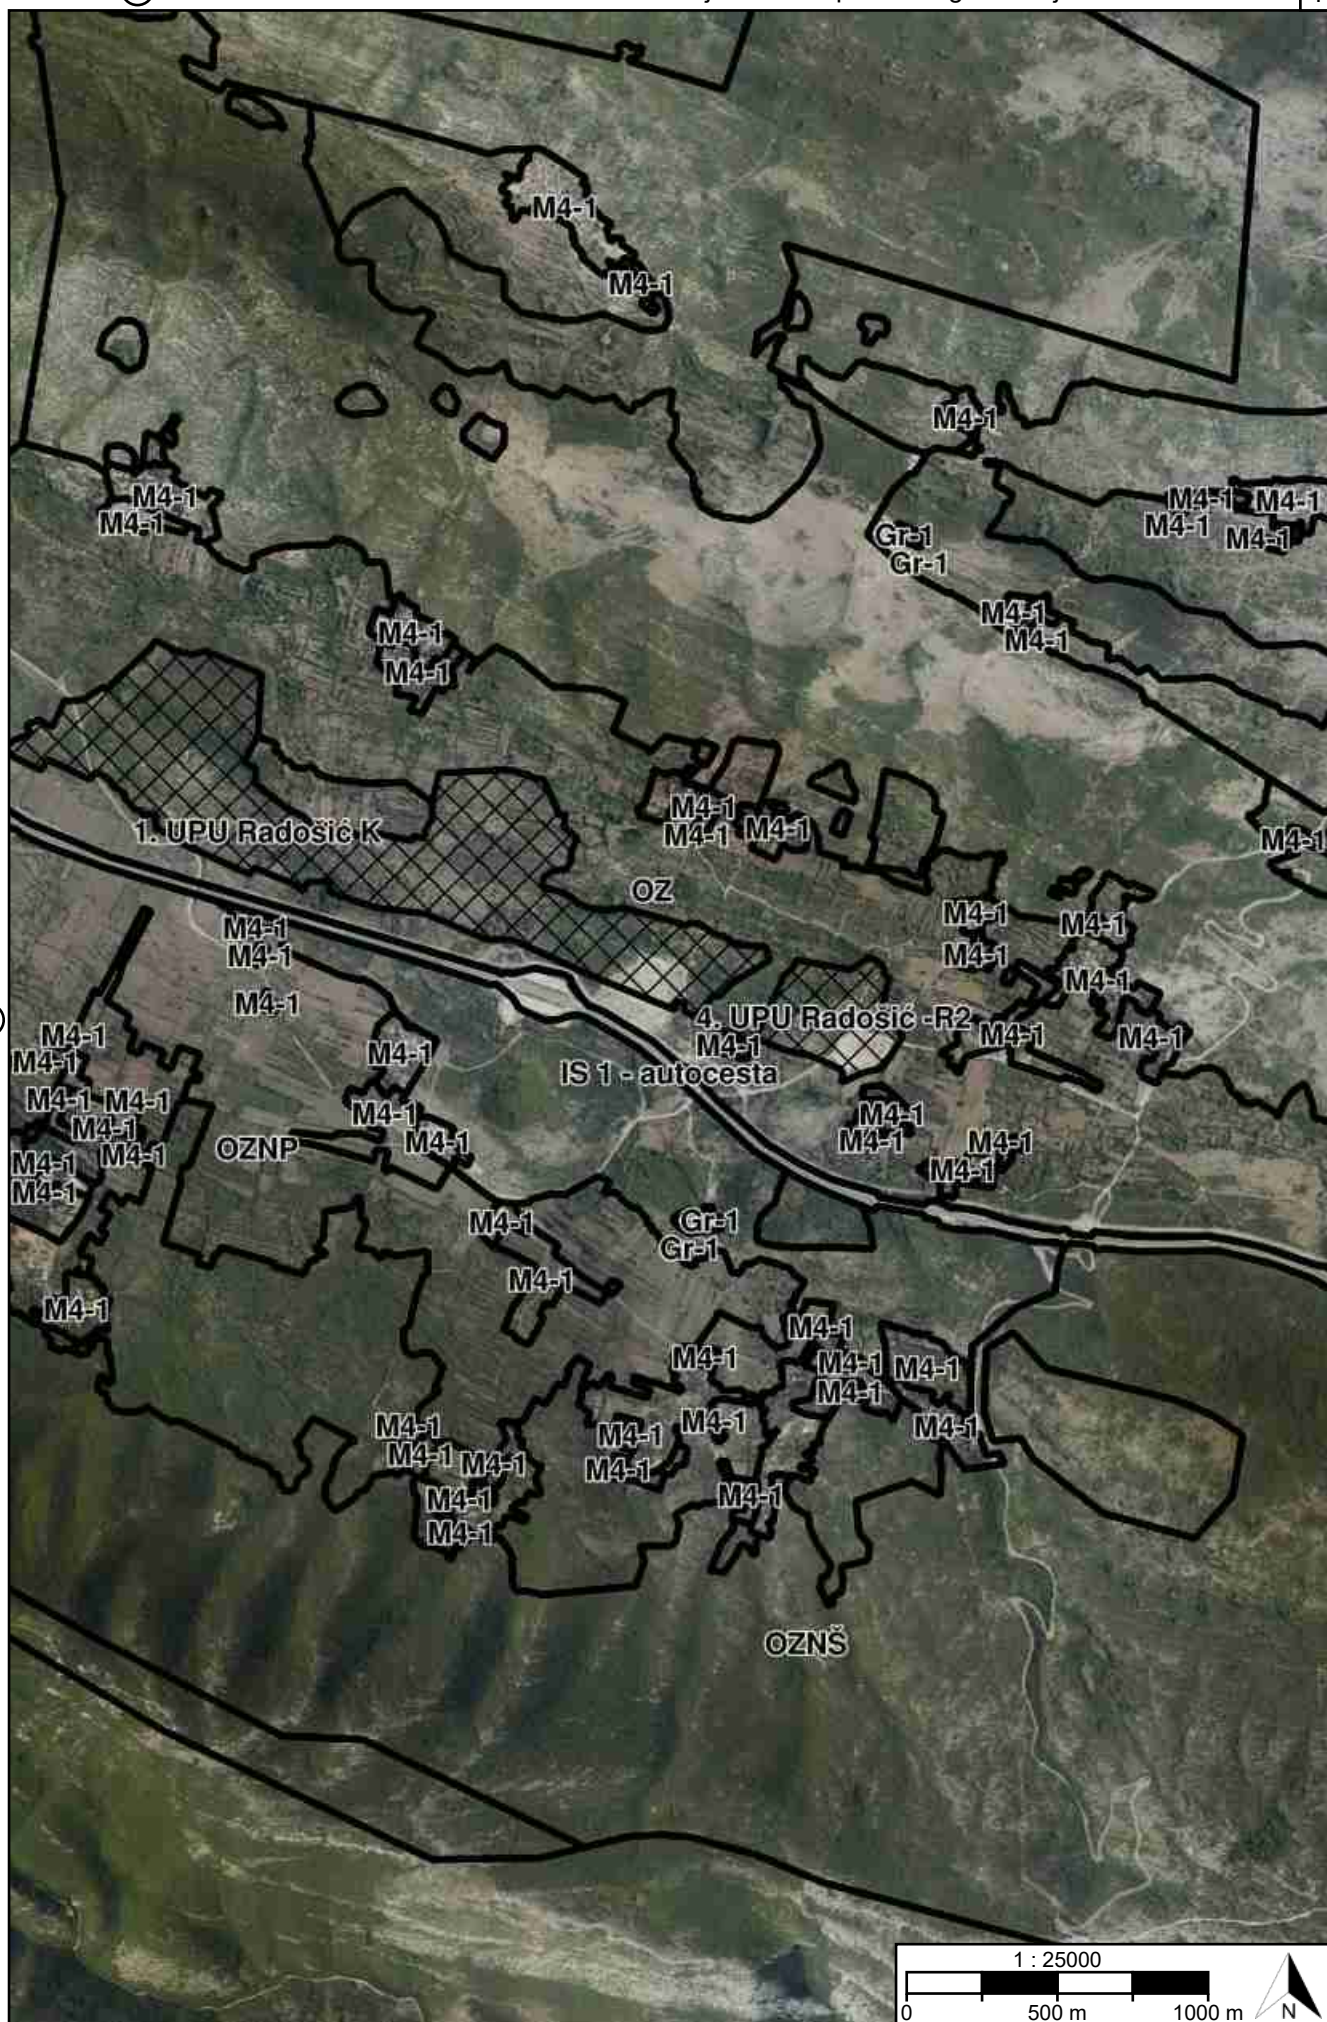


②

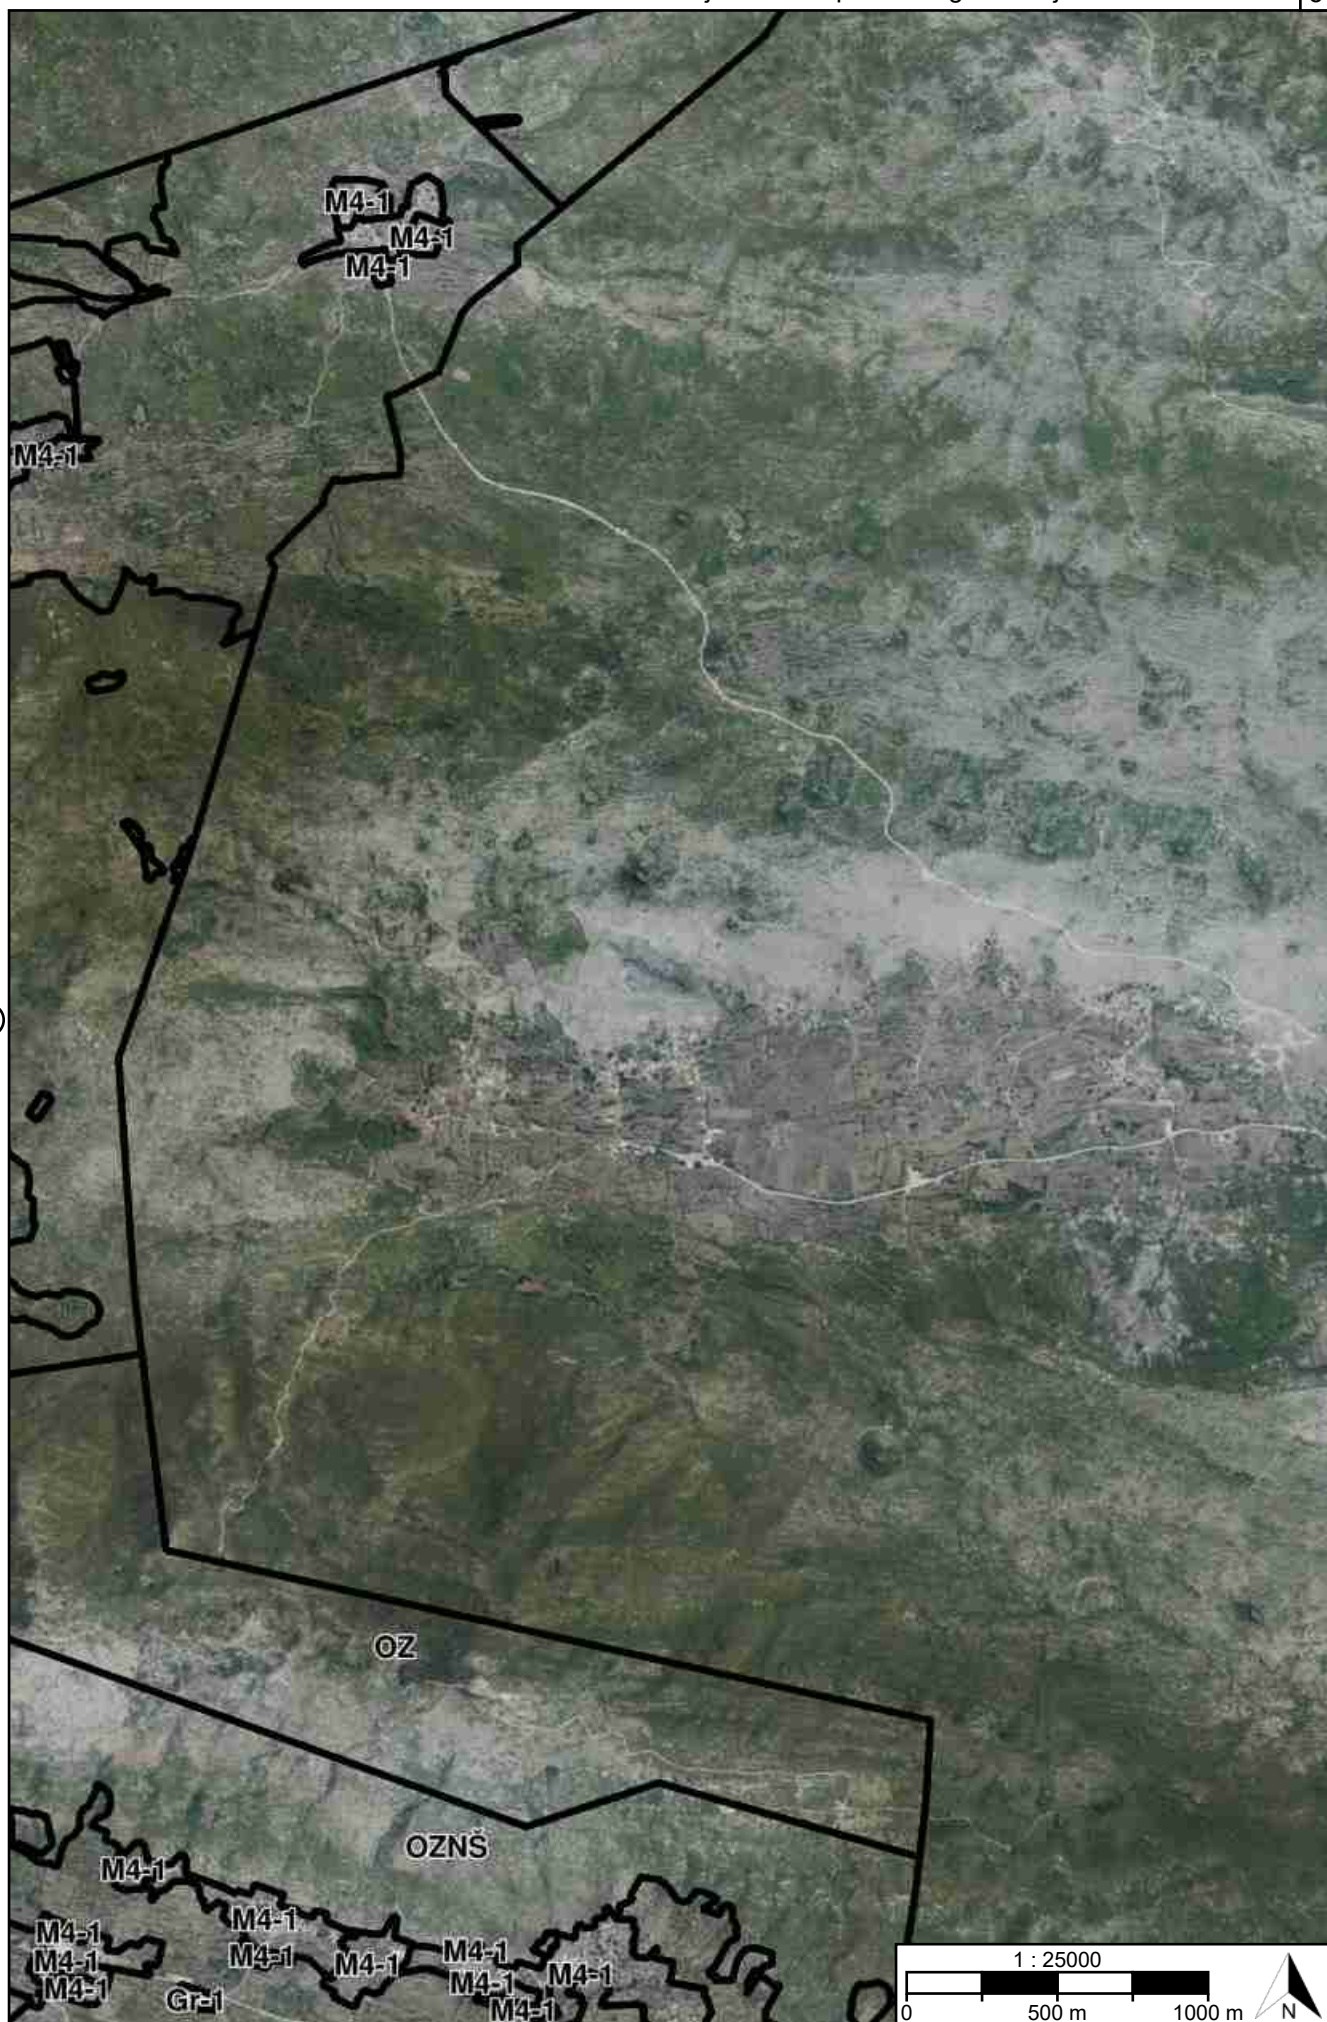

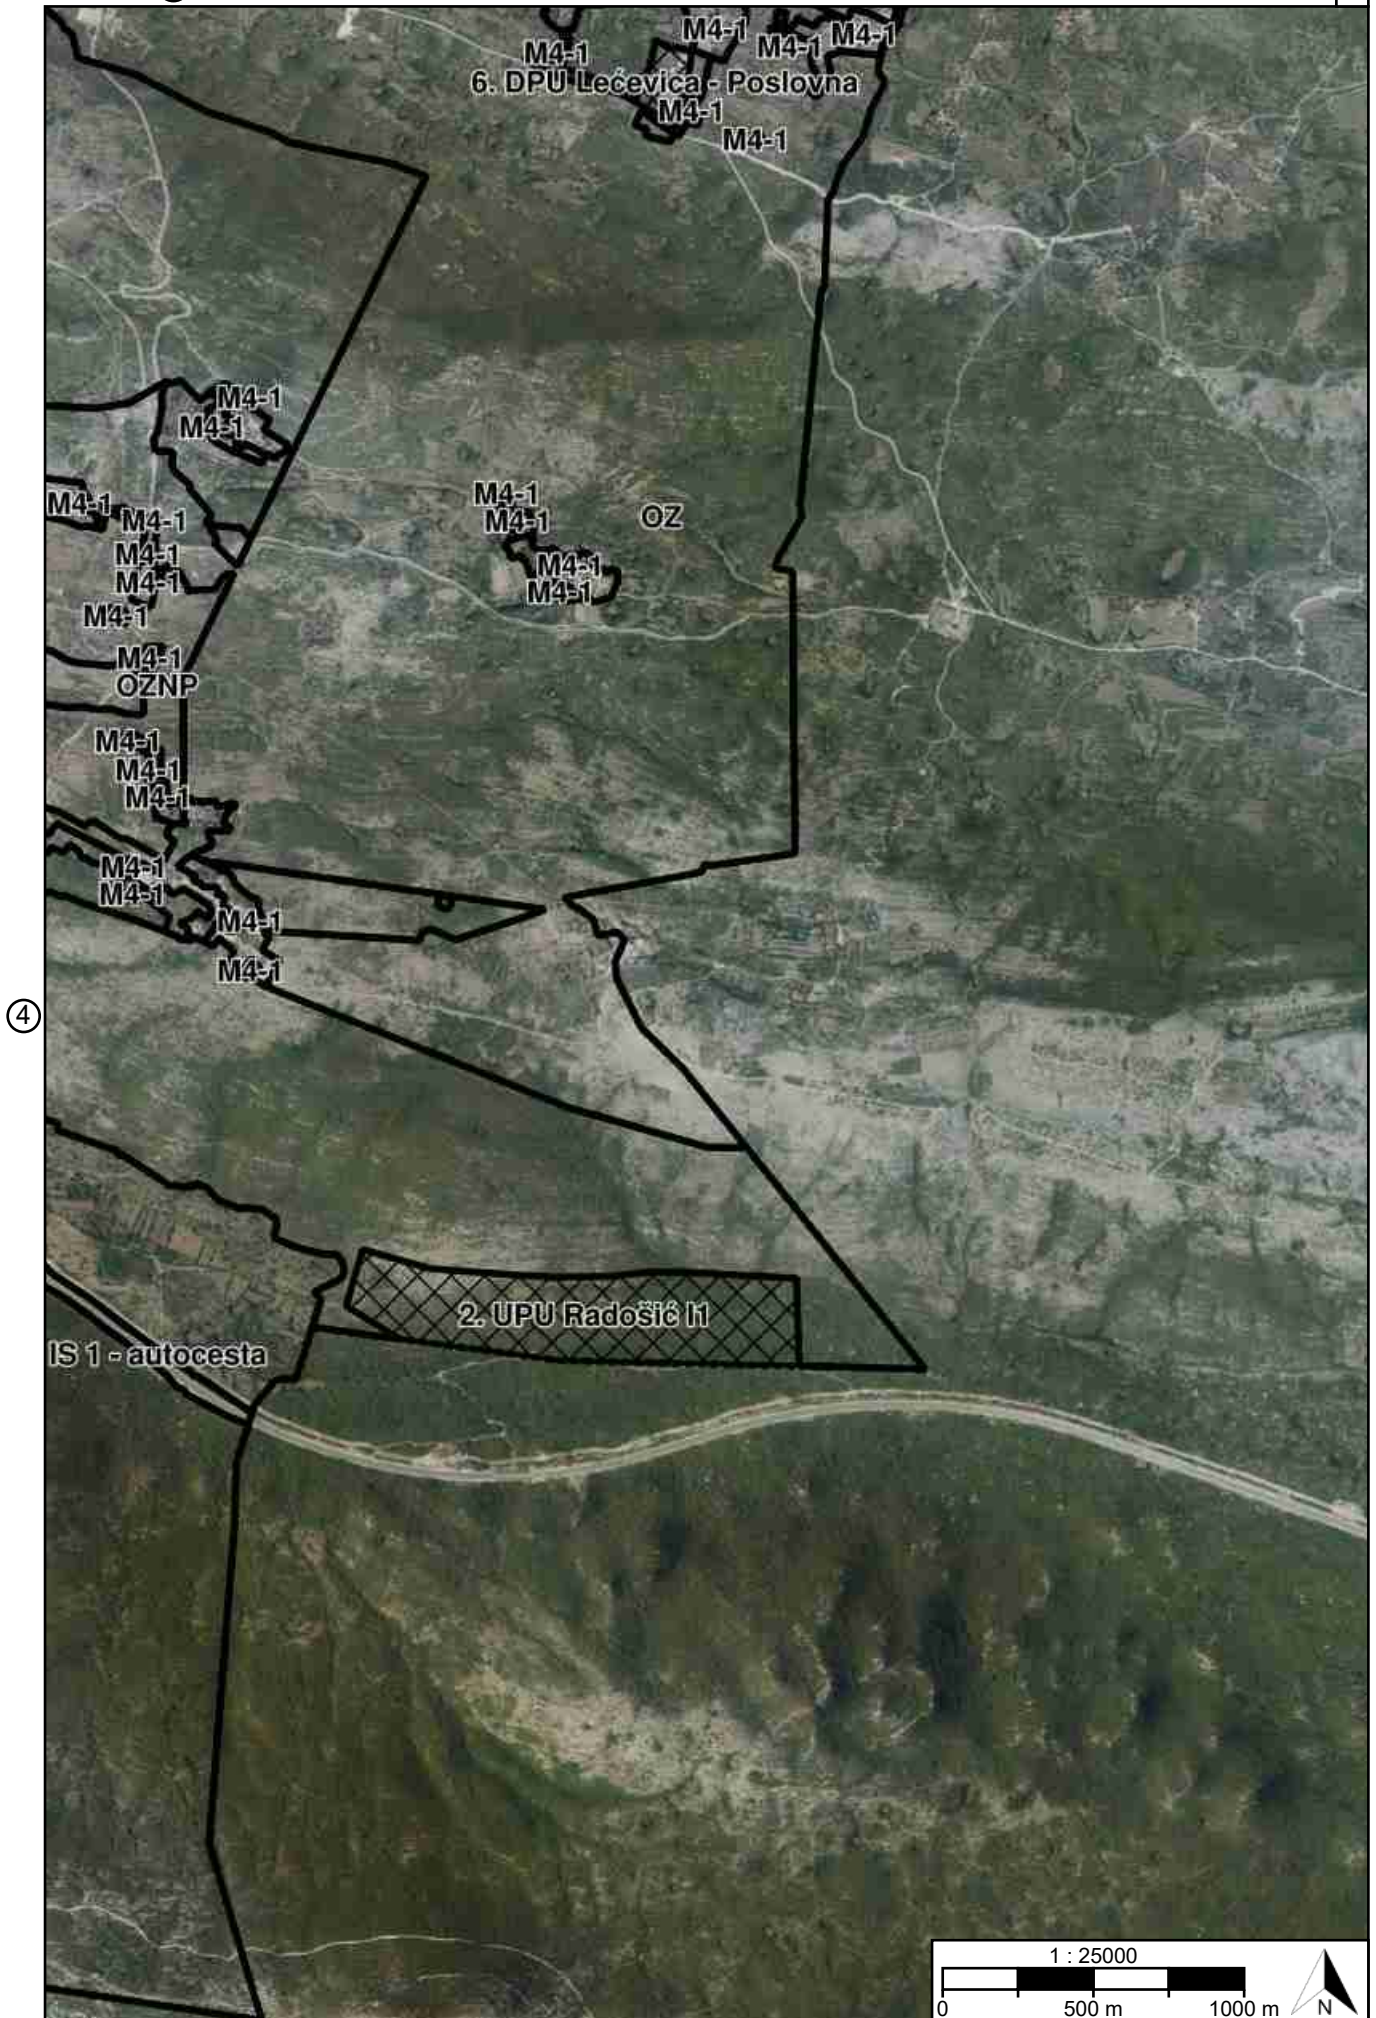

TUMAČ PLANSKOG ZNAKOVLJA

[OB-1-1] Obuhvat prostornog plana

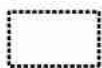

[OB-1-1-3001] Obuhvat prostornog plana

[KN-3-1] Pravila provedbe zahvata



[KN-3-1-3001] ([UPR]) Područje pravila provedbe

[KN-3-2] Smjernice za izradu prostornih planova užih područja / Provedba s detaljnošću UPU-a



[KN-3-2-3021] (UPU[1]) Područje u obvezi izrade urbanističkog plana uređenja

[KN-3-3] Mjere za urbanu sanaciju ili urbanu preobrazbu

REPUBLIKA HRVATSKA SPLITSKO-DALMATINSKA ŽUPANIJA, OPĆINA LEČEVICA	
Naziv prostornog plana: Prostorni plan uređenja Općine Lećevica	
Naziv kartografskog prikaza prostornog plana: 1.3. Provedba prostornog plana	Mjerilo prikaza: 1:25000
Vrsta postupka: Postupak izrade i donošenja izmjene i dopune prostornog plana	
Faza izrade plana: Prijedlog prostornog plana za javnu raspravu	Oznaka revizije plana:
Odluka o izradi prostornog plana: Odluka o izradi izmjene i dopune Prostornog plana uređenja Općine Lećevica (Službeni glasnik Općine Lećevica broj 12/2025)	
Javna rasprava: Javna rasprava provodi se od 17.08.2026. do zaključno s danom 31.08.2026.	
Javni uvid: od 17.08.2026. godine do 31.08.2026. godine, na lokaciji: Trg Ante Bužančića Tice 1, Lećevica, 10:00-13:00	Javno izlaganje: dana 25.08.2026. godine, na lokaciji: Trg Ante Bužančića 4, Lećevica, 10:00
Nositelj izrade prostornog plana: Splitsko-dalmatinska županija, Općina Lećevica Jedinstveni upravni odjel	Odgovorna osoba nositelja izrade: PROČELNICA Gordana Maras mag.oec.
Tijelo koje donosi prostorni plan: Splitsko-dalmatinska županija, Općina Lećevica Općinsko vijeće	Predsjednik tijela koje donosi prostorni plan: PREDSJEDNIK OPĆINSKOG VIJEĆA Ivica Bašić
Stručni izrađivač prostornog plana: Zavod za prostorno uređenje Splitsko-dalmatinske županije Split, Domovinskog rata 2 OIB: 43969283339	Odgovorna osoba stručnog izrađivača: RAVNATELJ Petar Matković dipl.ing.arh.
	Odgovorni voditelj izrade: Petar Matković dipl.ing.arh.
Stručni tim:	

Naziv prostornog plana:

Prostorni plan uređenja Općine Lećevica

Naziv kartografskog prikaza prostornog plana:
1.3. Provedba prostornog plana

Mjerilo prikaza:
1:25000

Vrsta postupka:
Postupak izrade i donošenja izmjene i dopune prostornog plana

Faza izrade plana:
Prijedlog prostornog plana za javnu raspravu

Oznaka revizije plana:

Prostor za digitalni potpis

Odgovorna osoba nositelja izrade:
PROČELNICA
Gordana Maras mag.oec.

Odgovorna osoba stručnog izrađivača:
RAVNATELJ
Petar Matković dipl.ing.arh.

Odgovorni voditelj izrade:

Petar Matković dipl.ing.arh.